
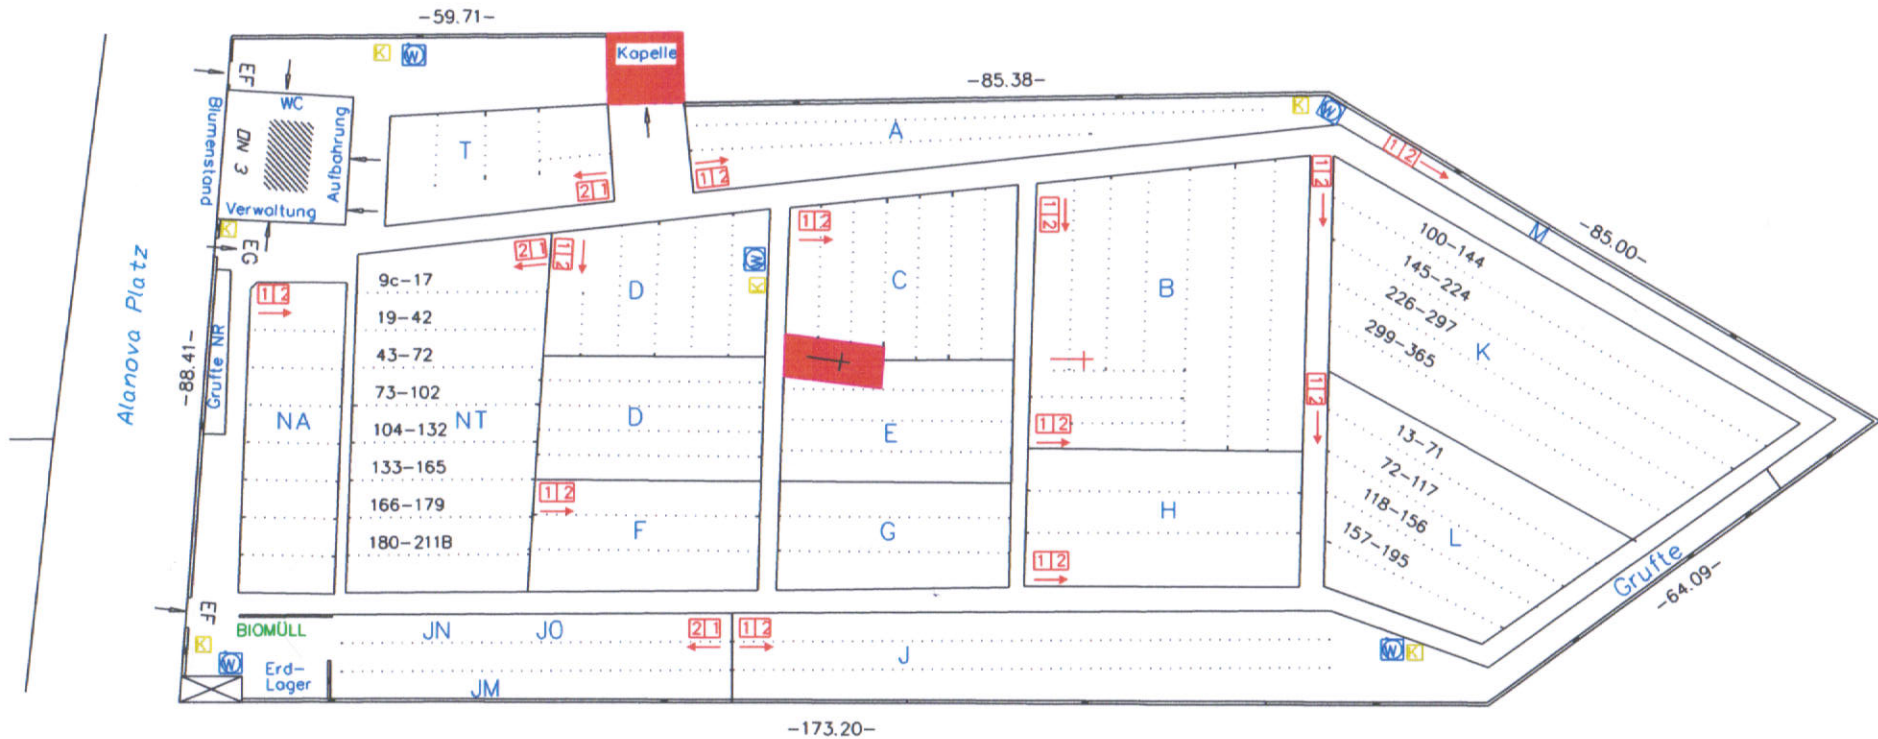


# LAGEPLAN: röm. kat. Pfarrfriedhof - Schwechat

M=1:1000

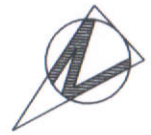

## Legende:

- H Gruppenbezeichnung
- W Wasserentnahmestelle
- K Müllkontainer
- 112 Richtung Grabnummerierung
- 104-132 Grabnummerierung
- ..... Zwischenwege



INGENIEURBÜRO DI Christian KRAMMER  
 für Kulturtechnik und Wasserwirtschaft  
 Fachbereich Vermessung  
 Innerbergerstraße 8  
 A- 2320 Schwechat  
 Tel.: 0676/330 27 22